


MIDLERTIDIG SIGNALANLEGG BERGEN ST.

ARNA ST.
(Ulriken Bp.)
(Skare Bp.)

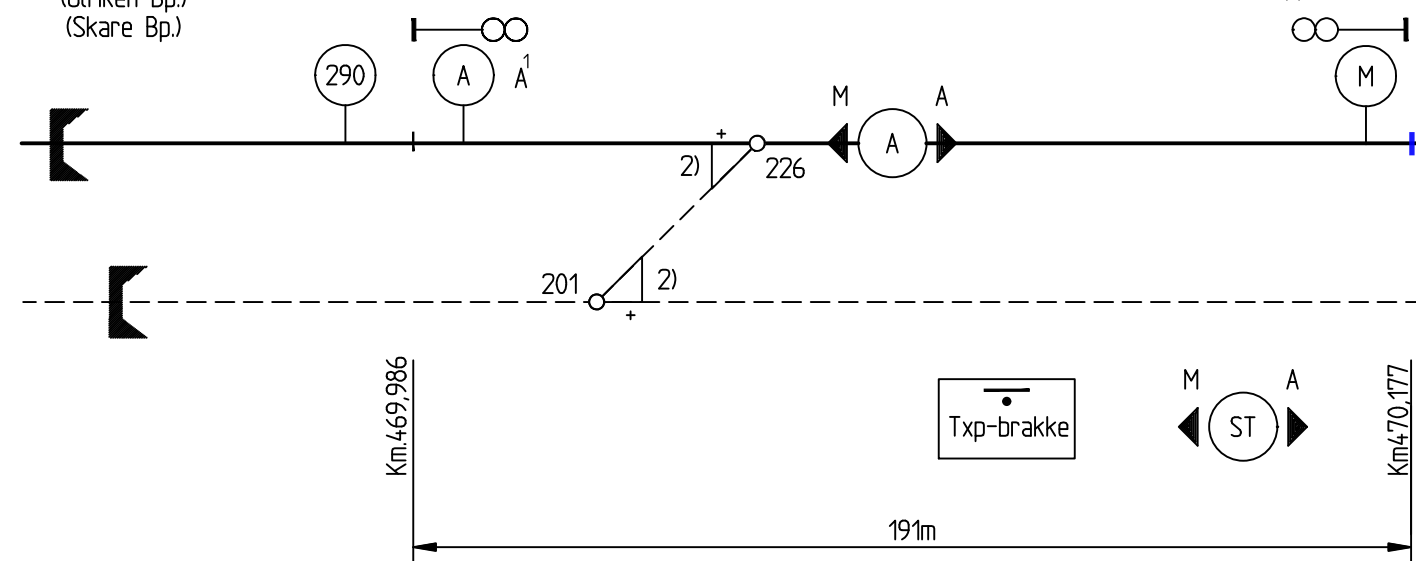

TOGVEIER	TOGVEI-TEGNESE	STILLER		TOGVEIER		STILLER	
		M	A	M	A	M	A
Fra Arna til togspor	A ¹	—	—	+	—	—	—
Fra togspor til Arna	M ¹	—	—	—	+	—	—

SPORFELTER			TOGVEI-UTLØSNING		
= BETEGNER AT SPORAVSNITT MÅ VÆRE FRITT					
Blokk-avsnitt 290	A	M	SPORFELTER		Kvitteringsknapp
			BELAGT	FRITT	Ank A
	= ¹⁾	= ²⁾			—
	= ¹⁾	= ²⁾	A, 290	M, A	

Signaler som ikke tilhører det midlertidige signalanlegget er utelatt på denne tegningen.

1) Ved belagt sporfelt endres signalet til "Stopp".
2) Sporveksel er klavelåst i normalstilling og kan ikke omlegges. Nøkkel oppbevares av faglig leder signal.



☒	Akseptert
☐	Akseptert m/kommentarer
☐	Ikke godkjent / kommentert
☐	Revider og send inn på nytt
☐	Kun for informasjon
Sign:	AASEST 18.09.2023 Aasest

05B	Oppdatert iht. kommentarer fra TTG	15.09.2023	MHOL	mghe	
04B	Oppdatert iht. kommentarer fra TTG	11.09.2023	MHOL	MGHE	TES
00B	første utgave	15.09.2022	MTKL	MGHE	TES
Rev.	Revisjonen gjelder	Dato	Tegnet av	Kontrollert av	Godkjent av
Bergensbanen (Dale) - Bergen, Bergen stasjon NBF 14, Midlertidig signalanlegg		Målestokk	Fritekst 1		
			Fritekst 2		
			Fritekst 3	A118439	
		Produsent	COWI		
Skjematisk plan og forriglingstabell		Prod.tegn.nr.	NBF-10-S-12000 05B-1		
		Erstatning for			
Prosjekt: 965200 Nygårdstangen - Bergen - Fløen Parsell: 10		Tegningsnummer:	NBF-10-S-12000	Rev:	05B
		Tegningsnummer:		Rev:	
BANE NOR					